

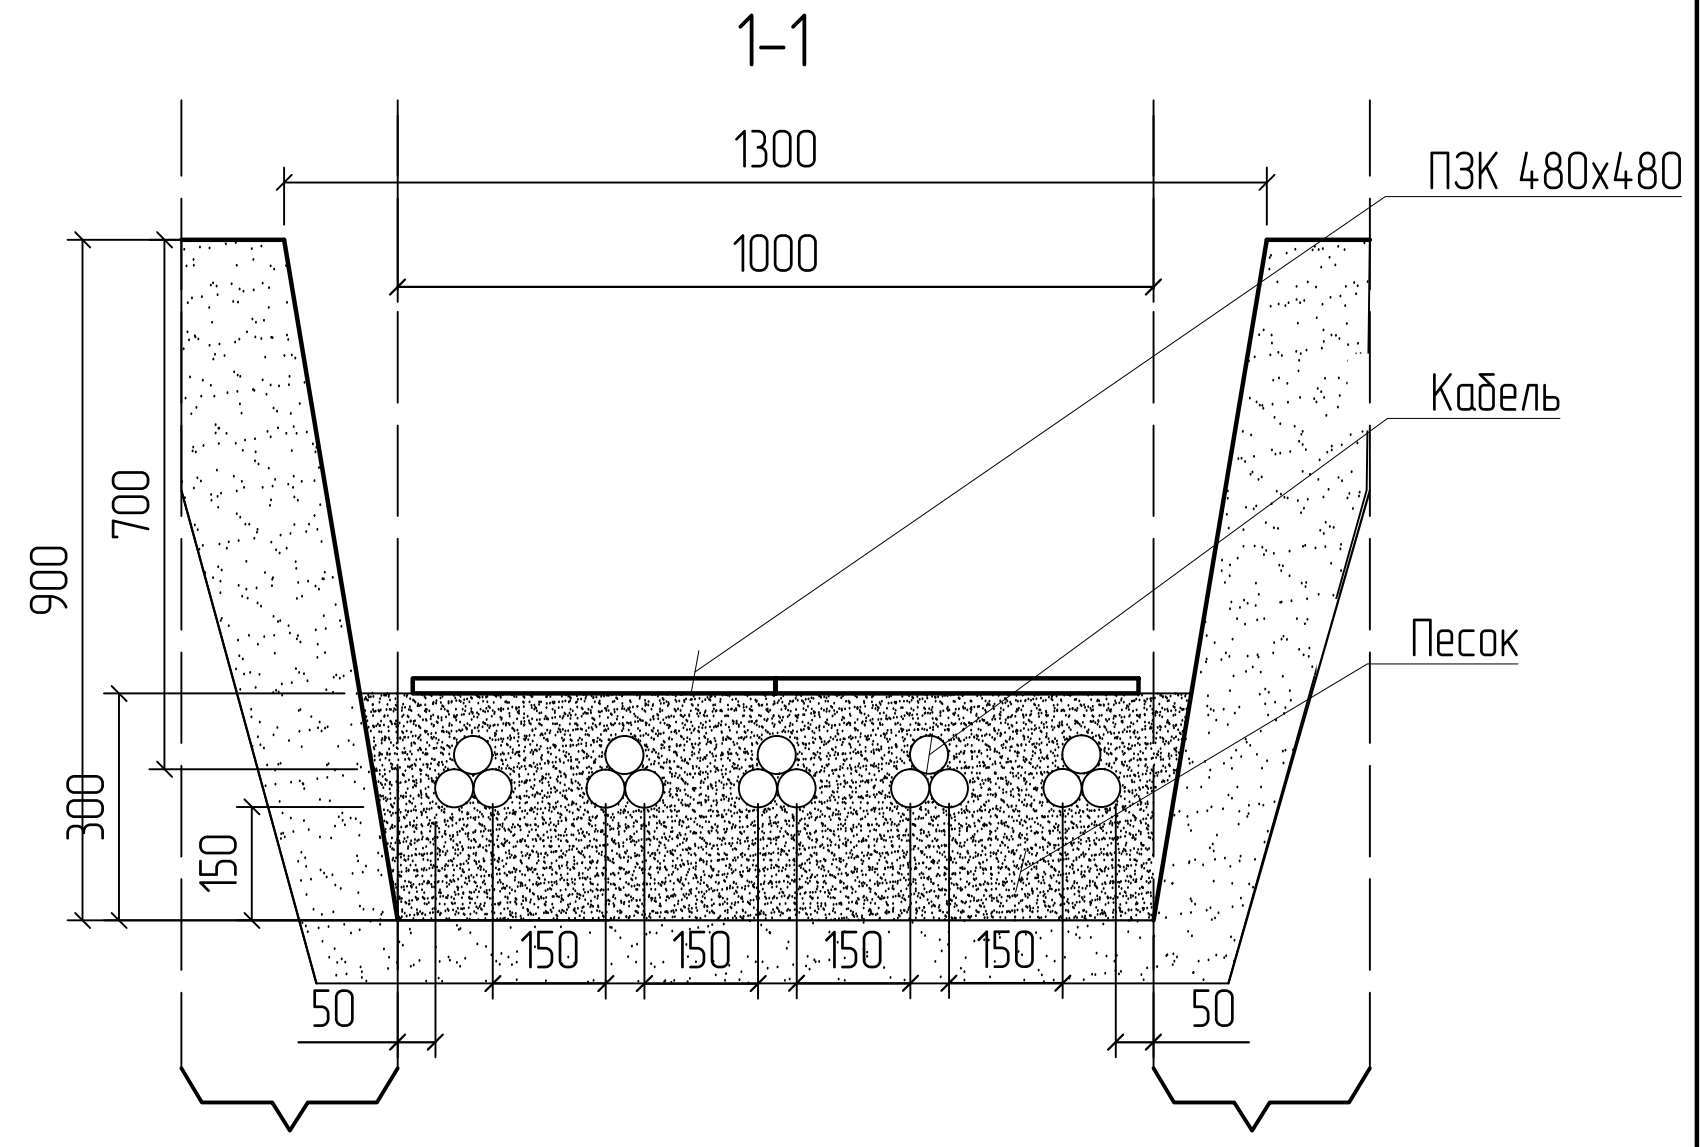
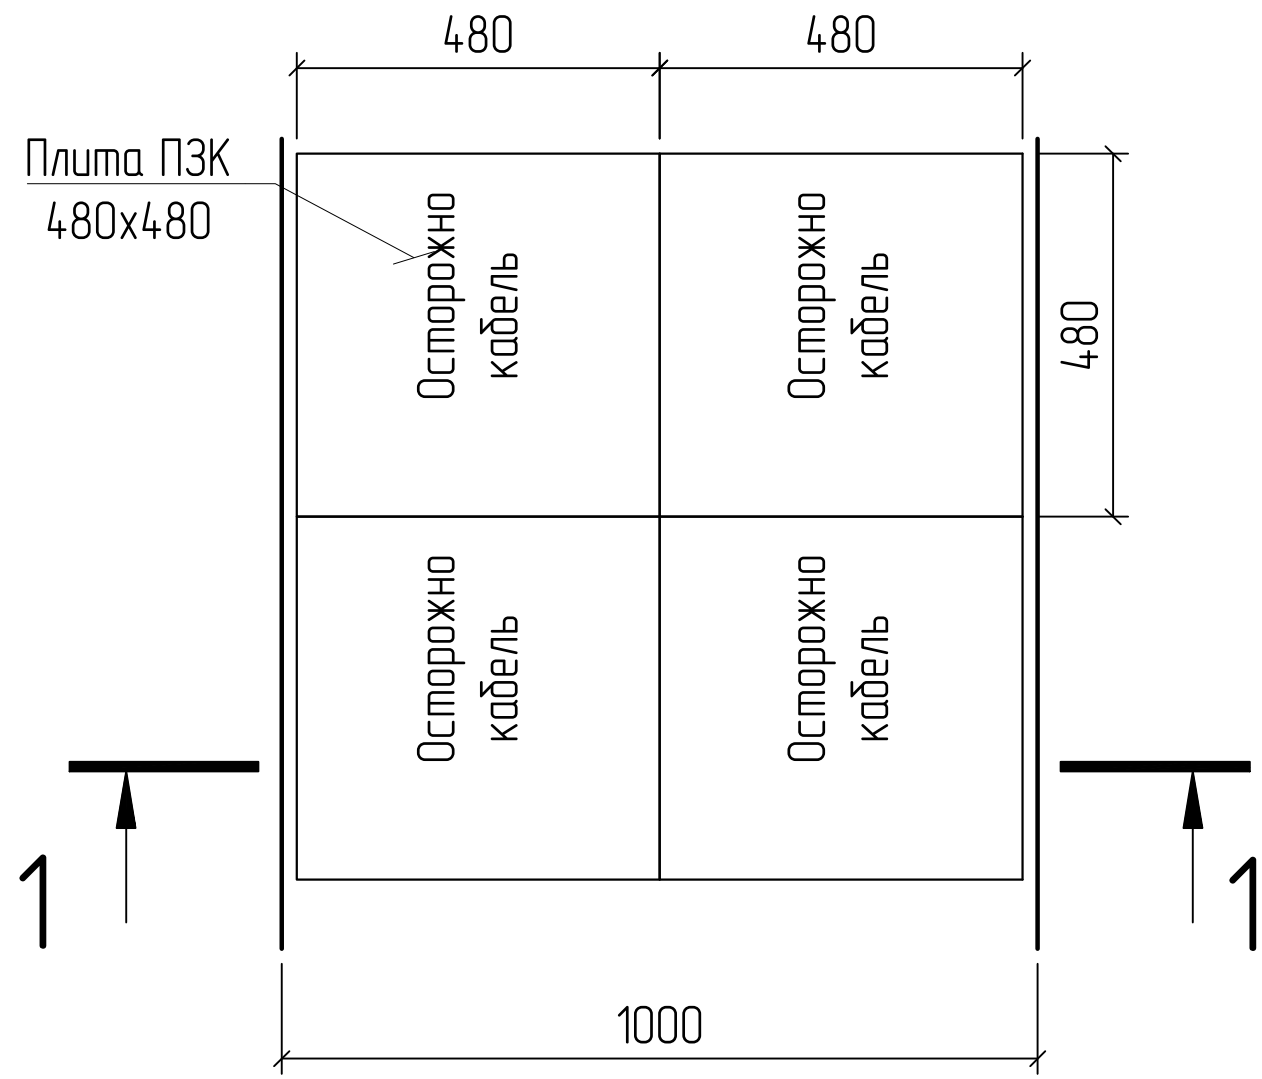


# Траншея Т-9

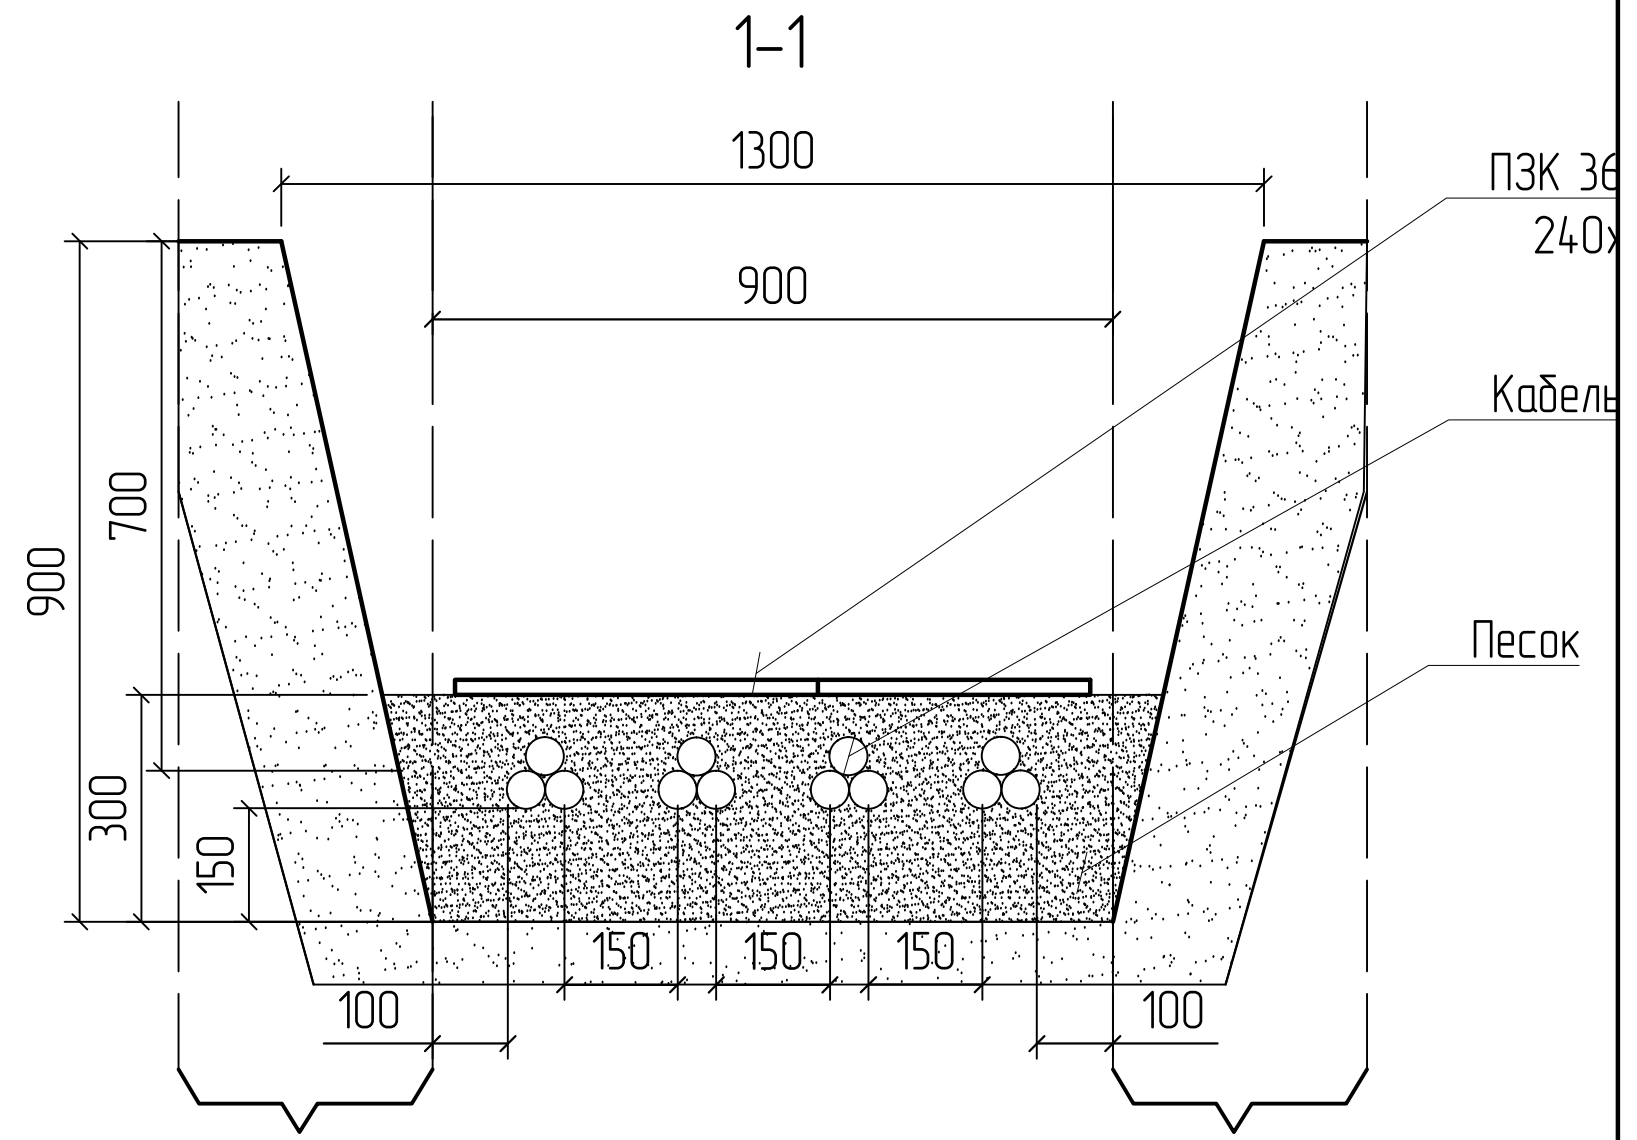



Охранная зона К/Л 1 м  
(Приложение к Постановлению Правительства РФ №160  
от 24.02.2009г пункт "д")

# Траншея Т-8

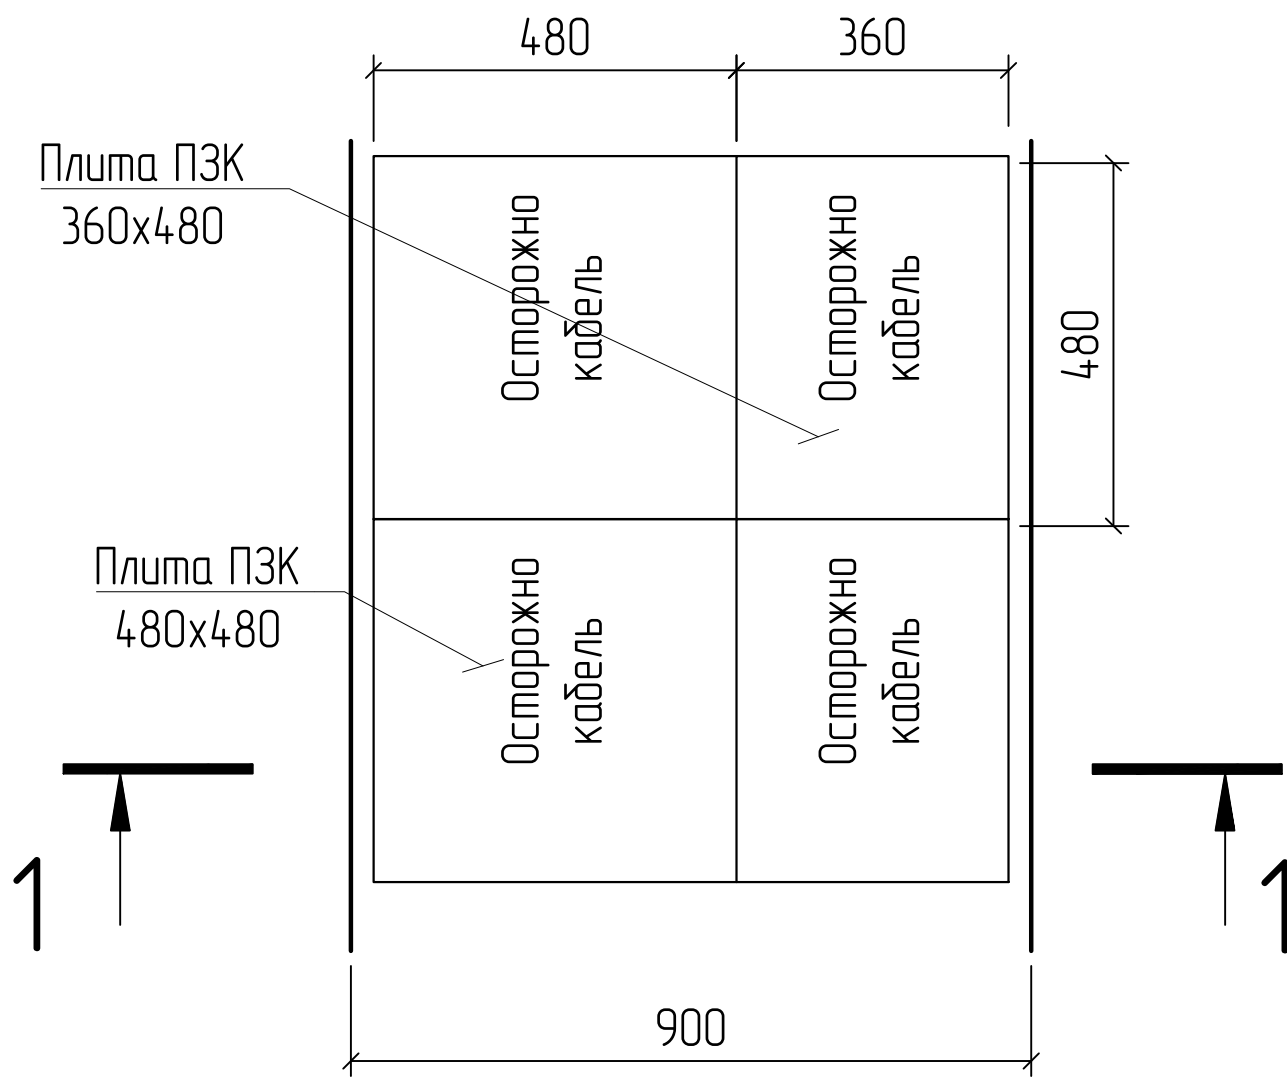



Охранная зона КЛ 1 м  
 (Приложение к Постановлению Правительства РФ №160  
 от 24.02.2009г пункт "б")

# Траншея Т-5

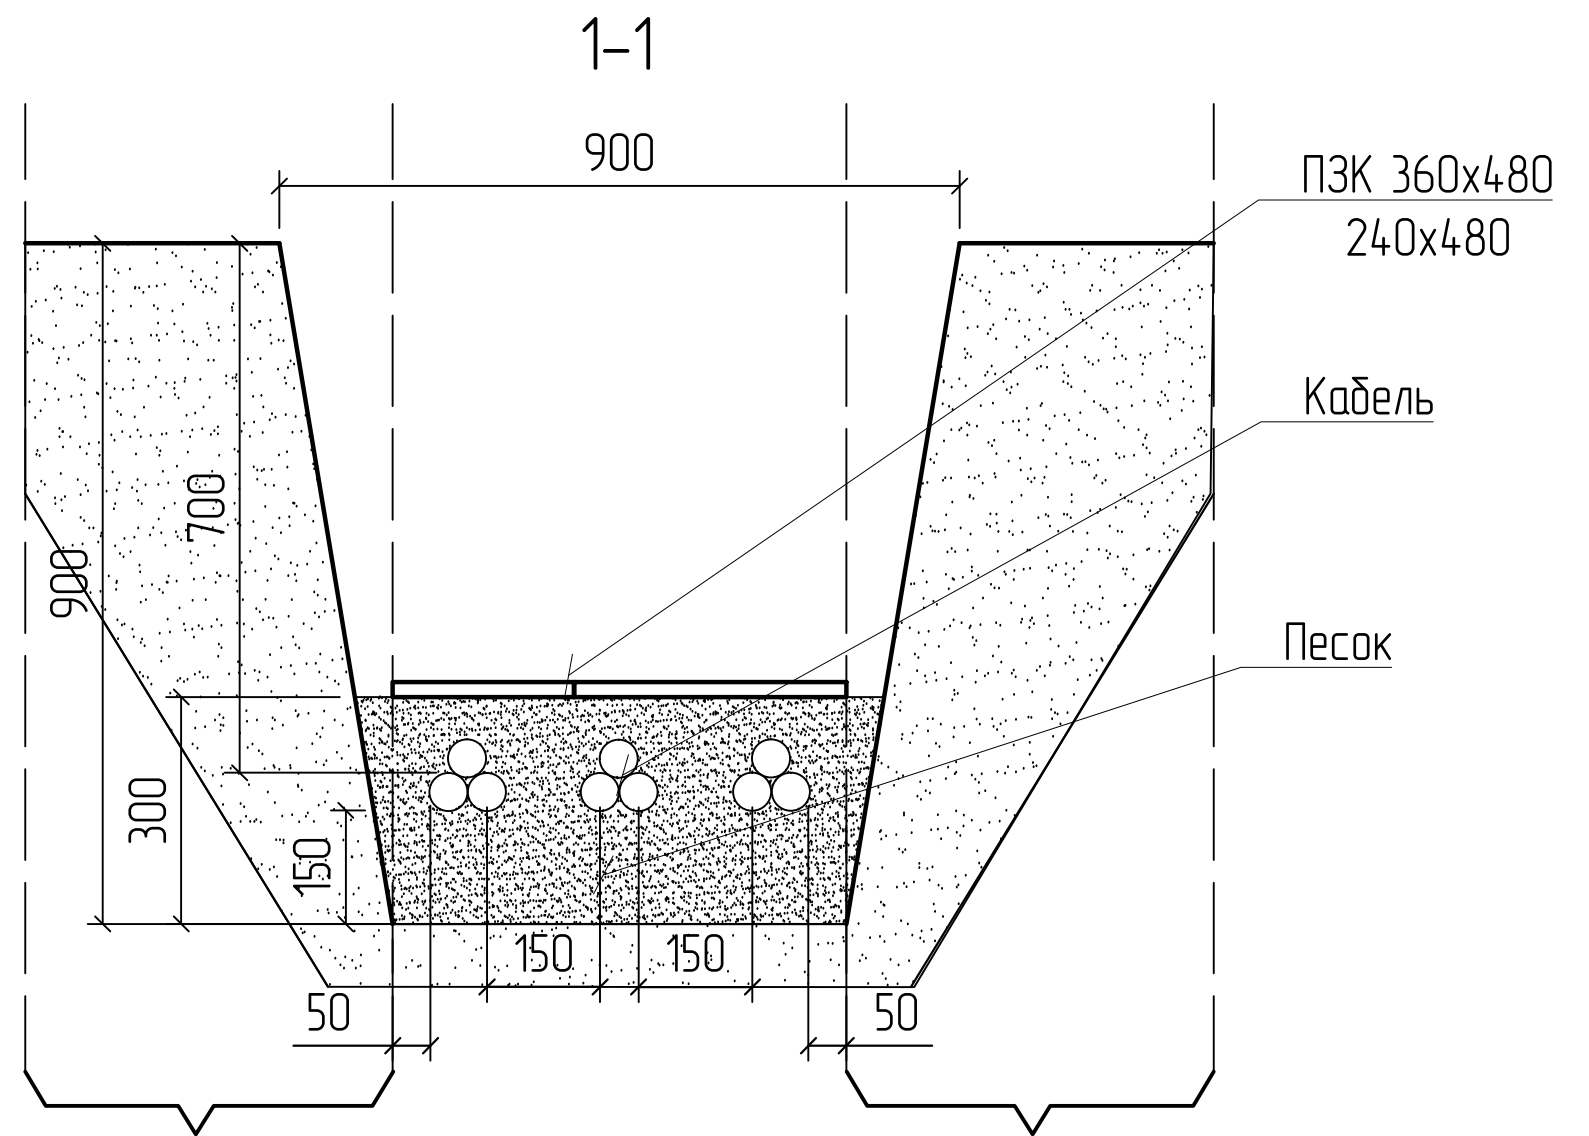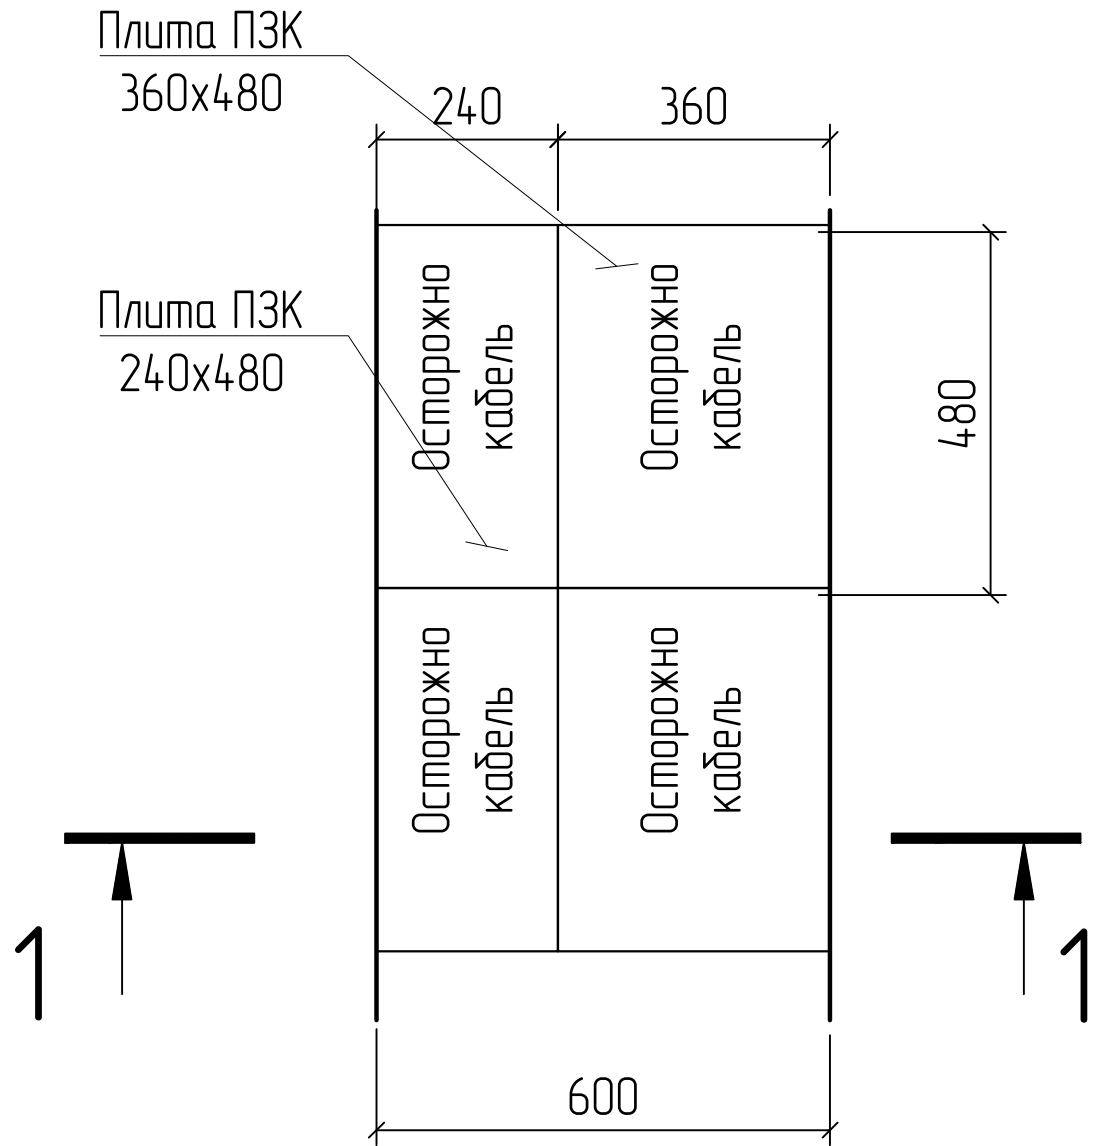



Охранная зона КЛ 1 м  
(Приложение к Постановлению Правительства РФ №160  
от 24.02.2009г пункт "д")

# Траншея Т-3

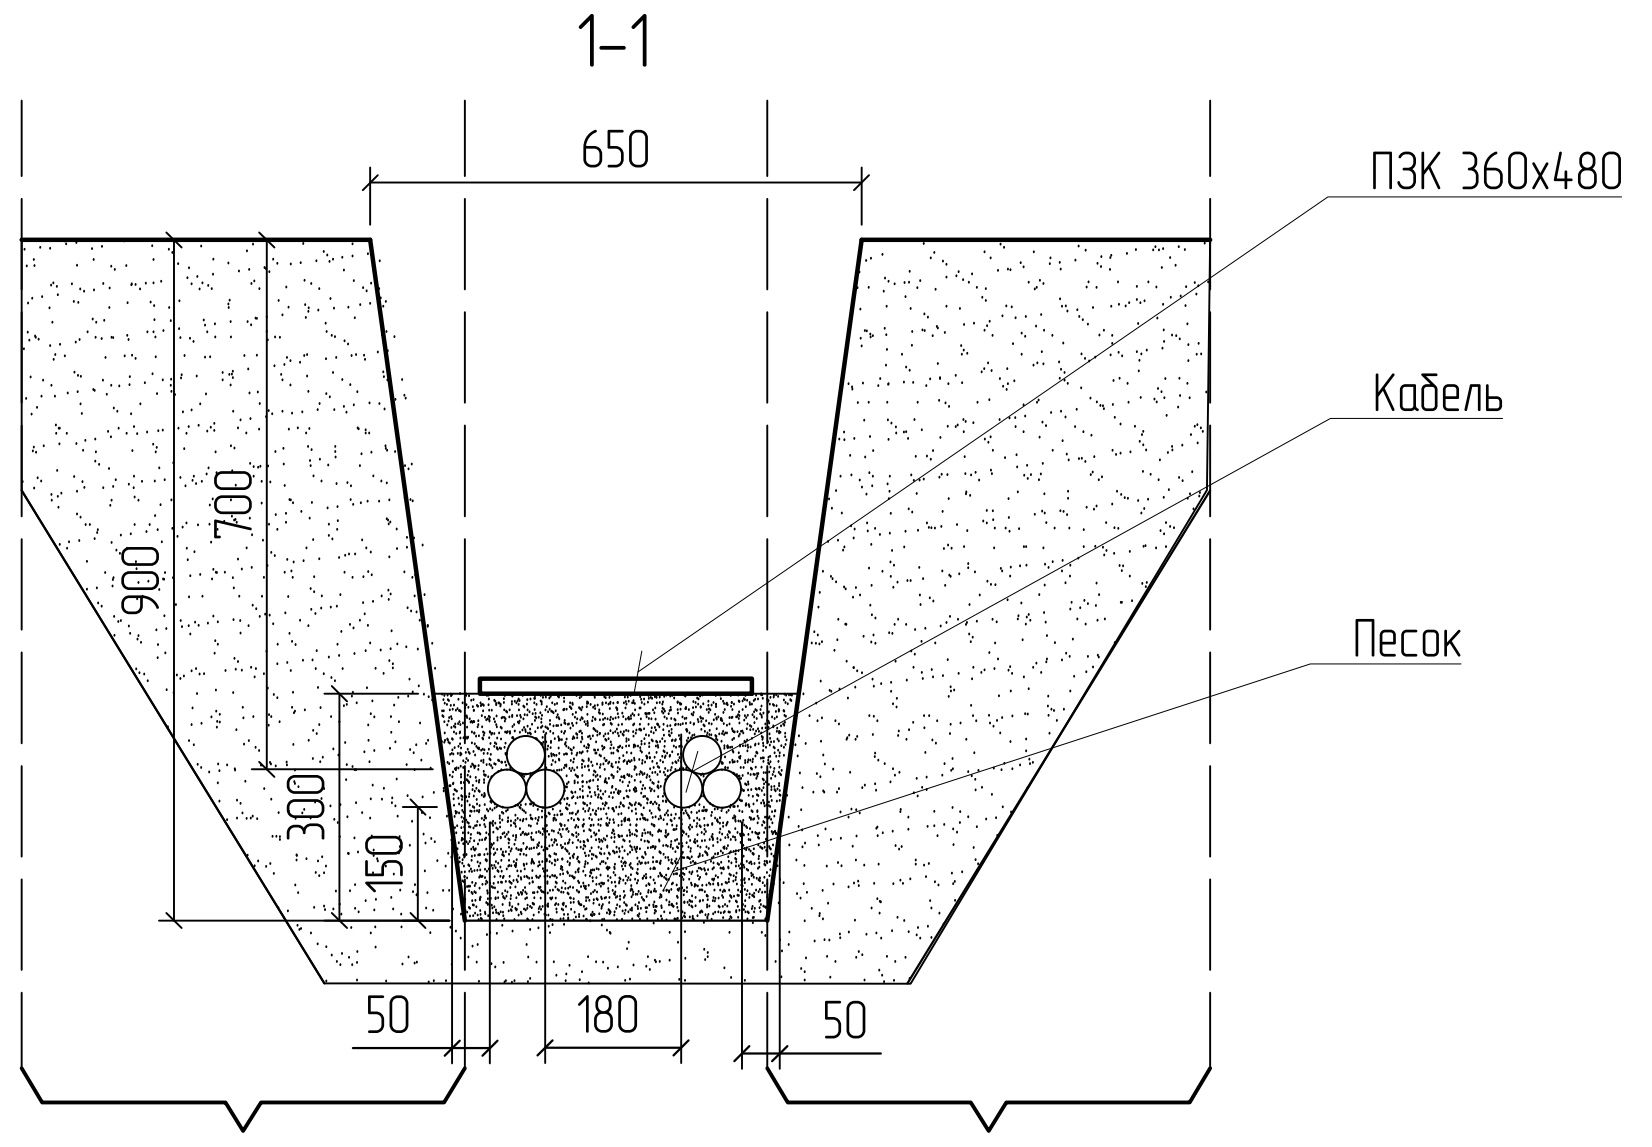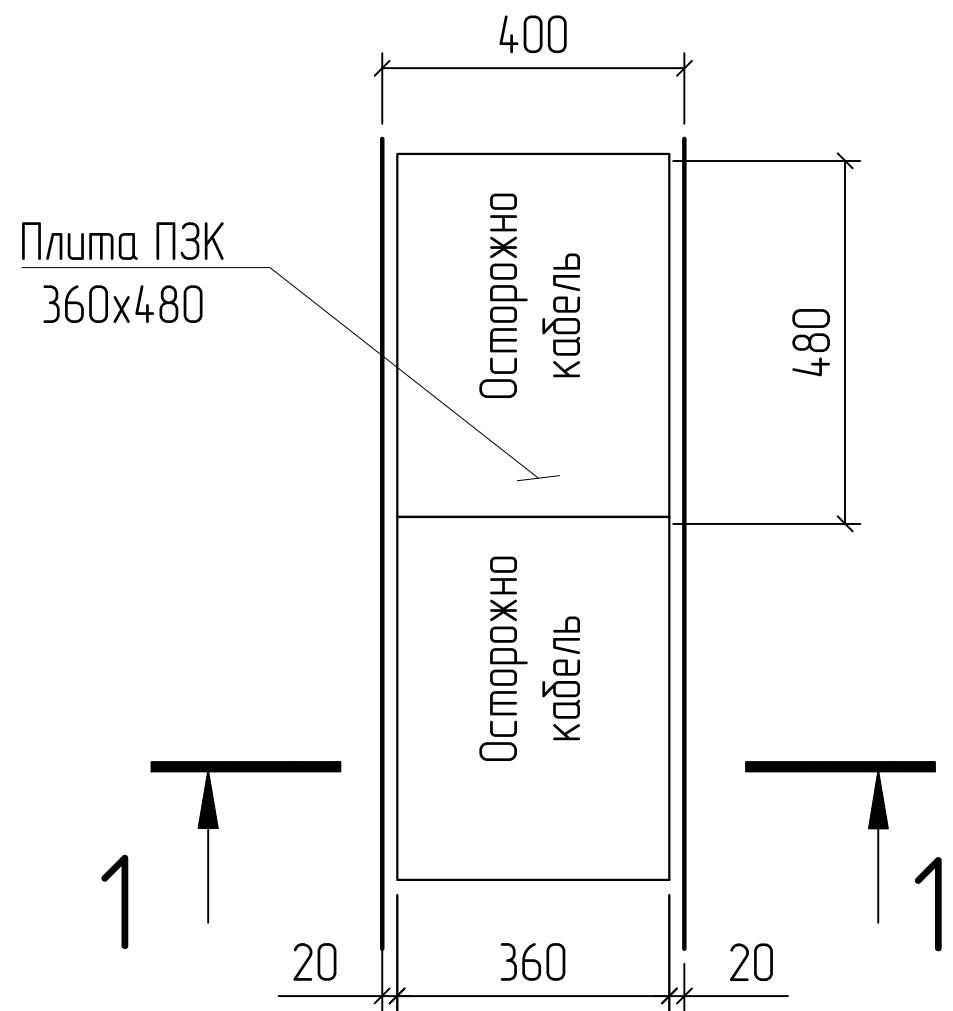

Охранная зона КЛ 1 м  
(Приложение к Постановлению Правительства РФ №160  
от 24.02.2009г пункт "б")

# Траншея Т-2

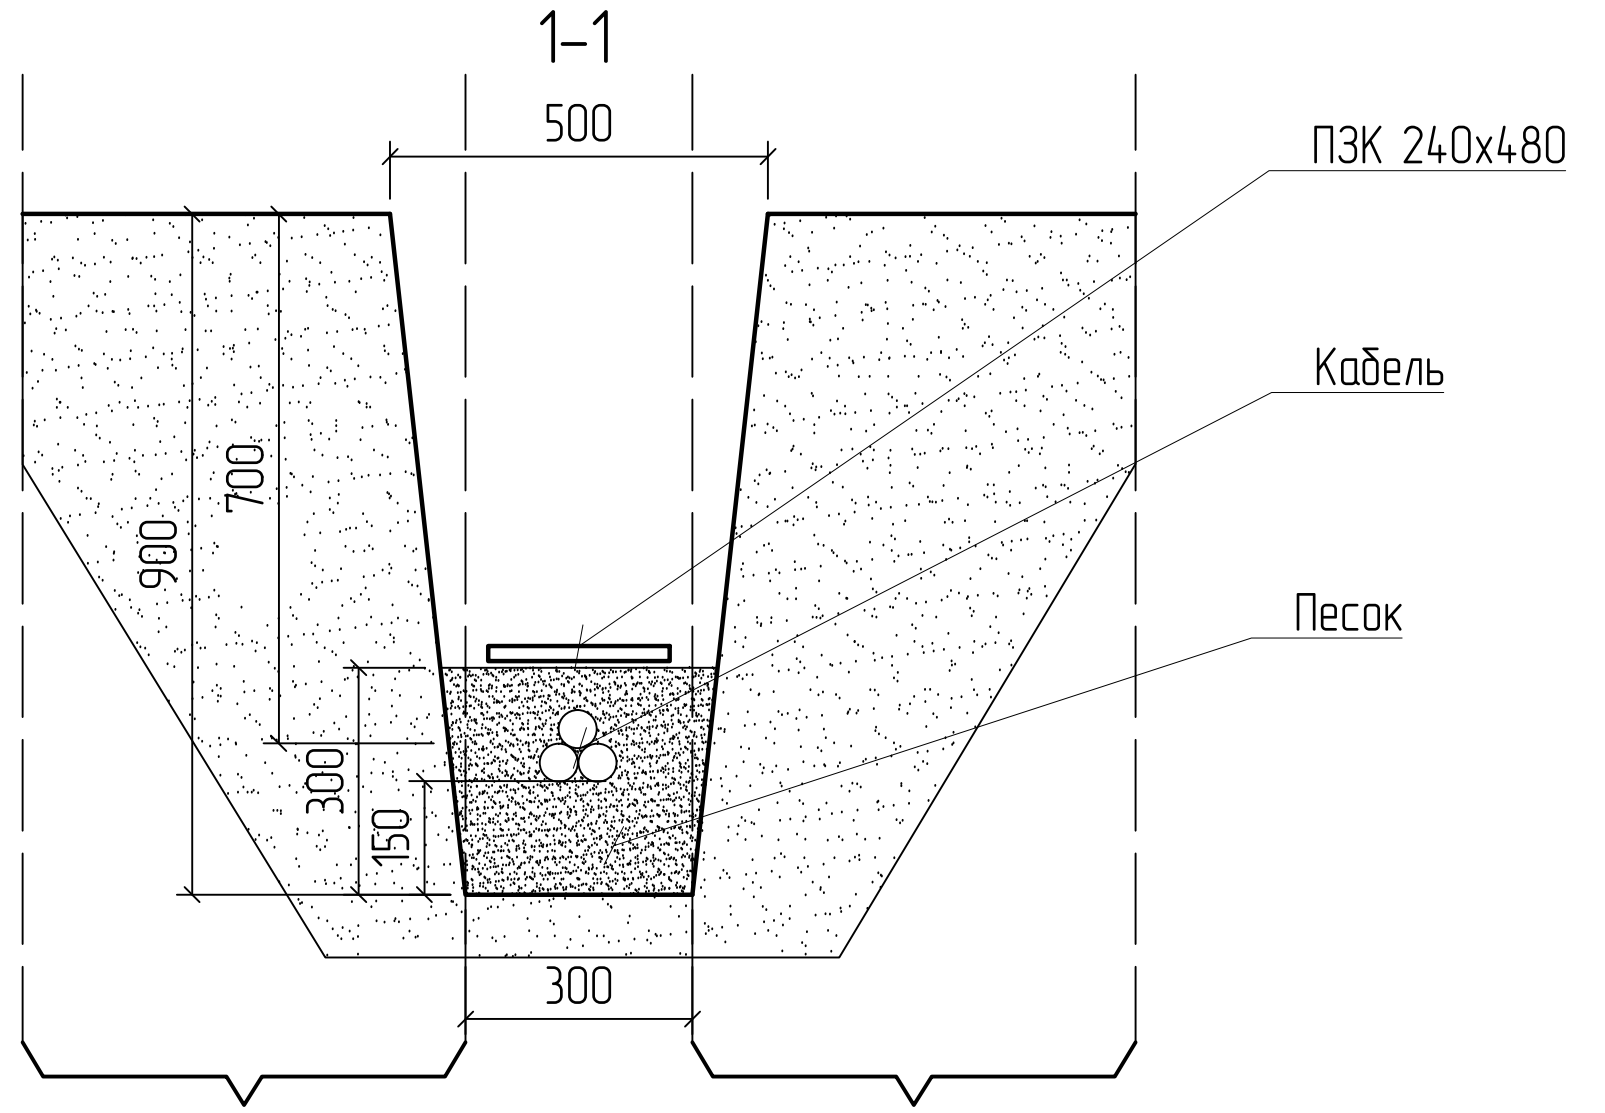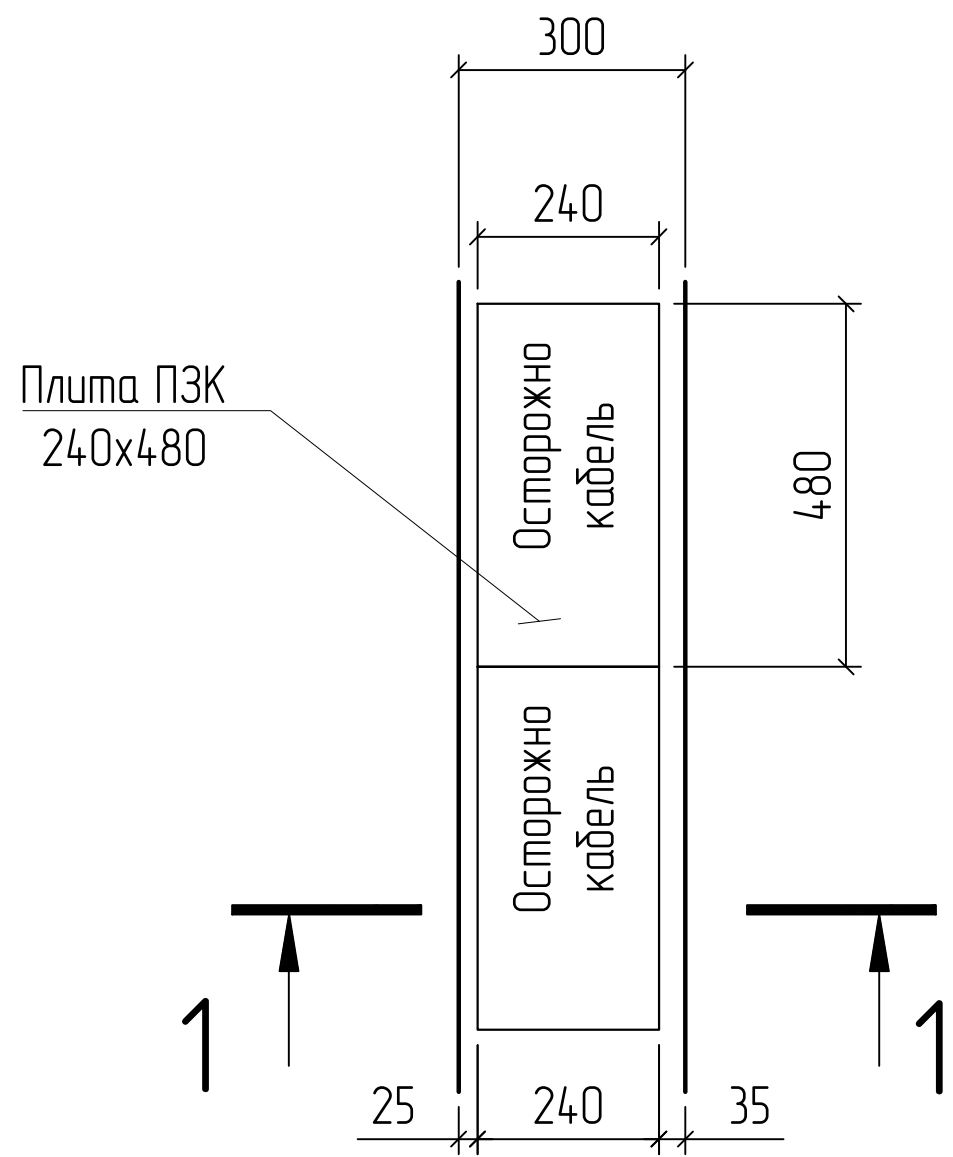

Охранная зона КЛ 1 м  
(Приложение к Постановлению Правительства РФ №160  
от 24.02.2009г пункт "б")