


СОГЛАСОВАНО:					
Инв.№ подл.	Подпись и дата.		Взам.инв.№		

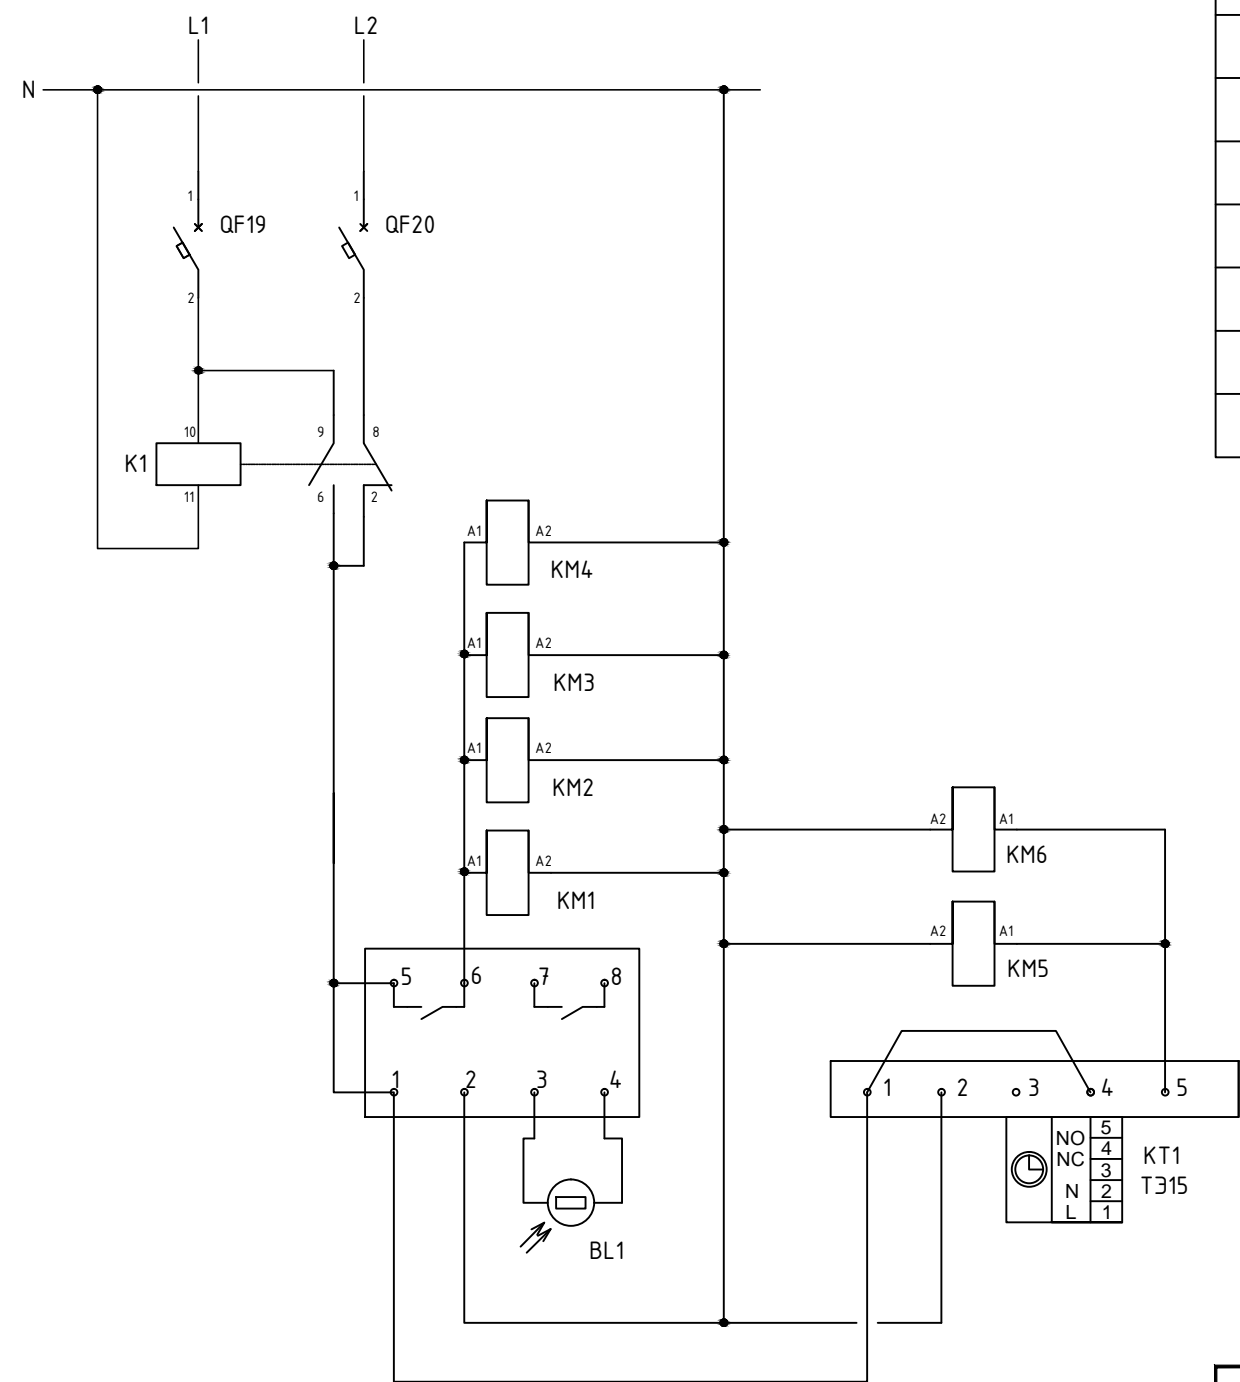

Поз.	Обозначение	Наименование	Кол	Примеч.
1	QF19, QF20	Авт. выкл. ВА47-60 1P 6A х-ка С IEK	2	
2	KM1-KM6	Контактор мод. КМ20-40 АС/DC IEK	6	
3	QS1-QS5	Переключатель кулачковый ПКП25-12/0	5	
4	K1	Реле РЭК77/3(LY3) 10A 220В АС IEK	1	
5		Разъем РРМ77/3(РТФ11А)		
		для РЭК77/3(LY3) модульный IEK	1	
6	KT1	Таймер ТЭ15 цифровой 16A 230В IEK	1	
7	BL1	Фотореле ФР-7	1	

Изм.	Кол.уч.	Лист	Ндок.	Подпись	Дата				
ГИП					05.16				
Разраб.					05.16				
						Стадия		Лист	Листов
						Р		2	
						Управления контакторами. Схема электрическая принципиальная.			