


Поз.	Обозначение	Наименование	Кол	Примеч.
1	PI"н"	Сч. эл. энергии 3-хфазный STAR 302/1 C4-5(7,5)Э Т	1	
2	QF	Авт. выкл. ВА 47-60 ЗР 6А 6 кА х-ка С IEK	1	
3	ТТ"н"	Тр-р тока ТТИ-30 150/5А 5ВА класс 0,5 IEK	3	
4	КИП	Коробка испытательная ЛИМГ.301591.009		
		(ТВ-6.672.112).	1	

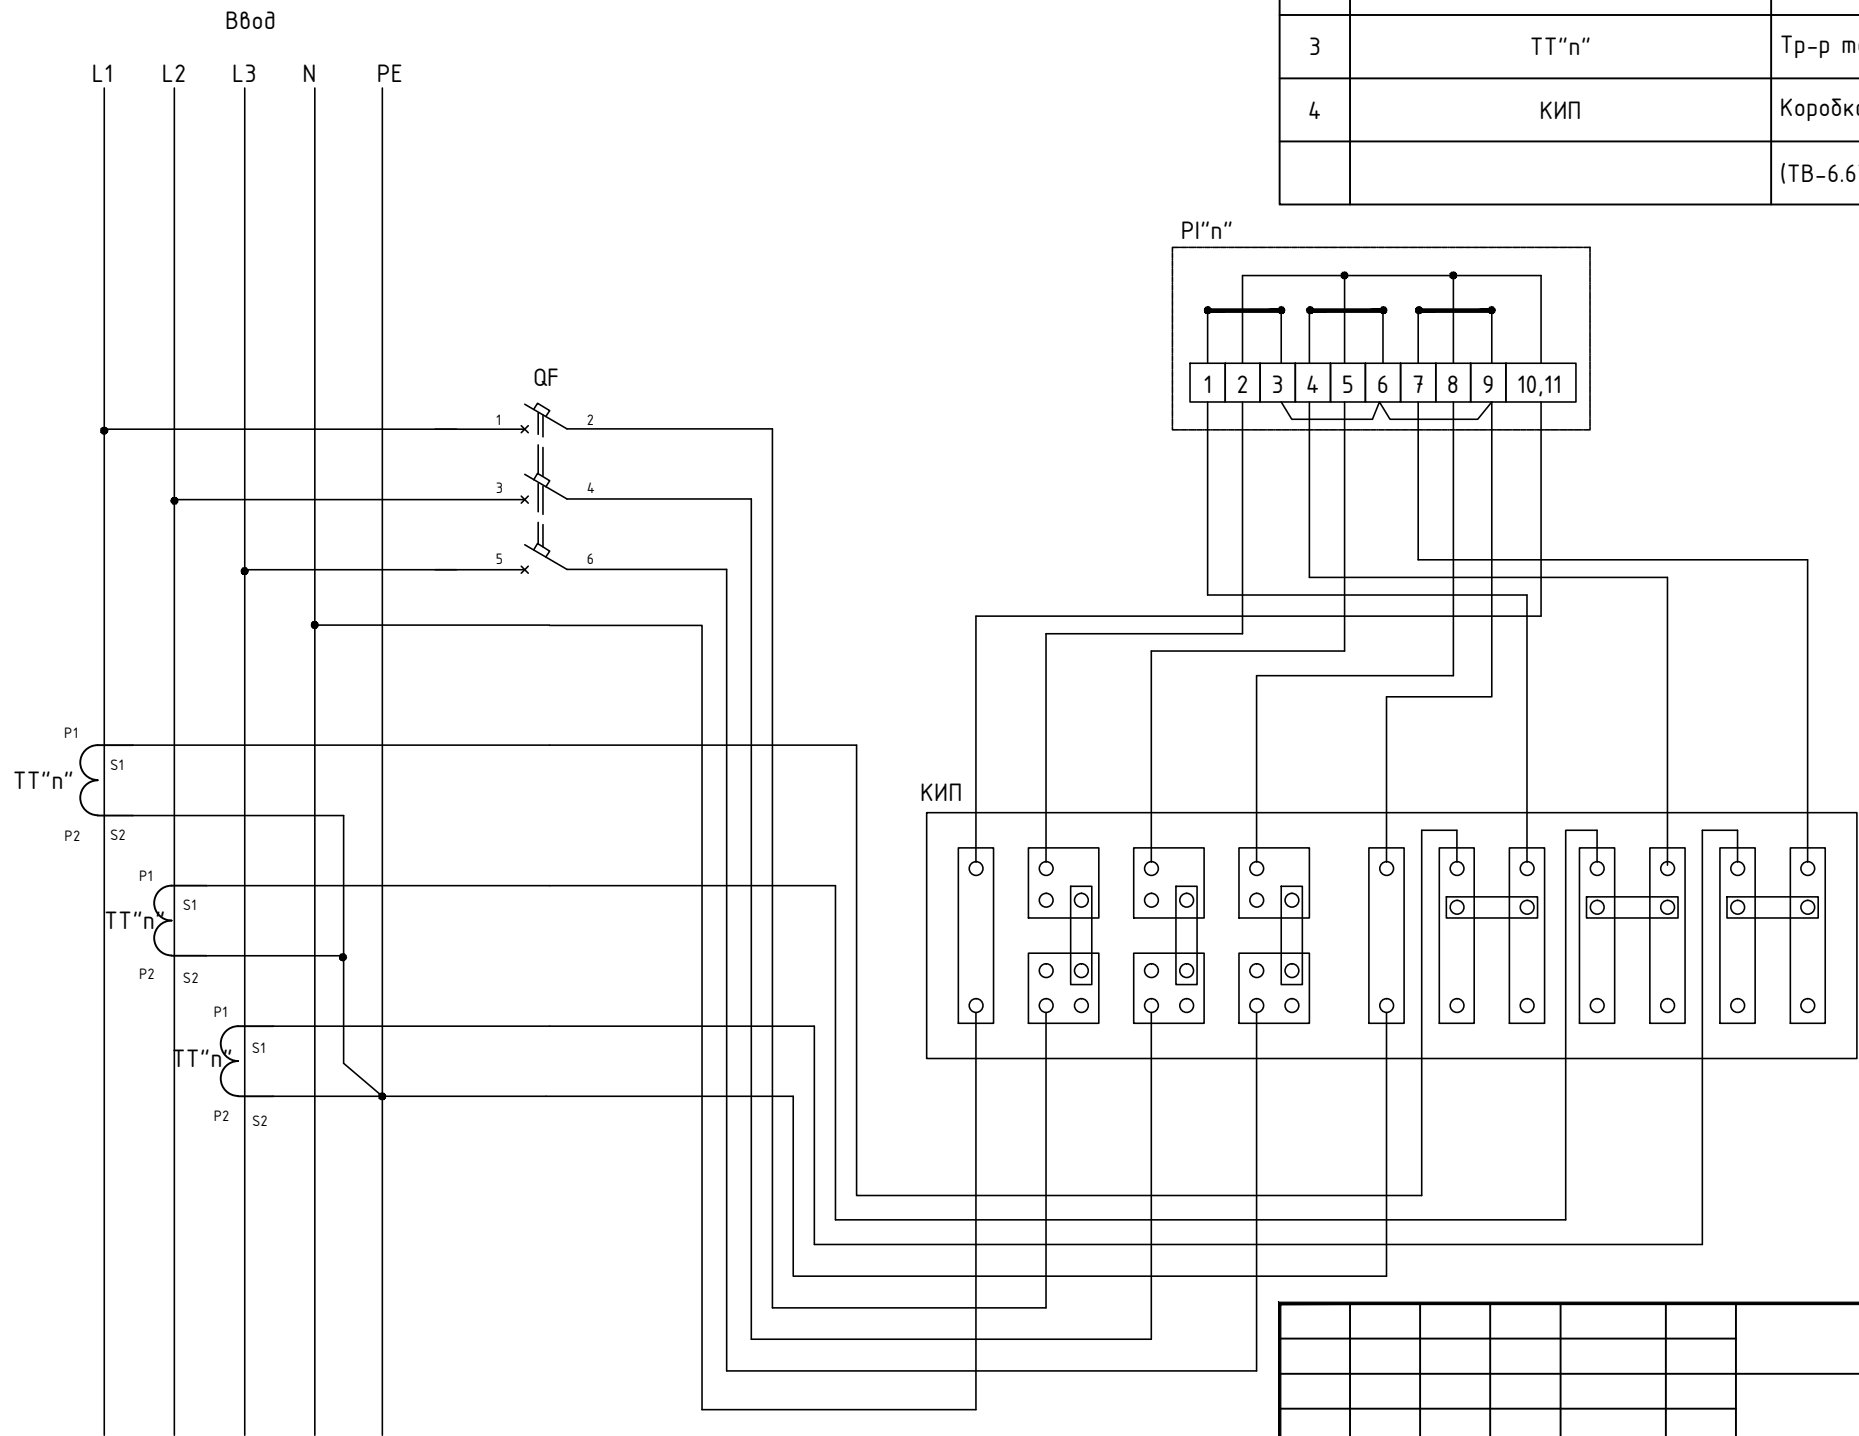

1. Монтаж токовых цепей выполнить проводом сечением 2,5 кв.мм.  
2. Вторичные обмотки трансформаторов тока должны быть закорочены или нагружены на приборы.

Изм.	Кол.уч.	Лист	Ндок.	Подпись	Дата				
							Стадия	Лист	Листов
ГИП					05.16		Р	3	
Разраб.					05.16	Подключения счётчика трансформаторного включения. Схема электрическая принципиальная.			