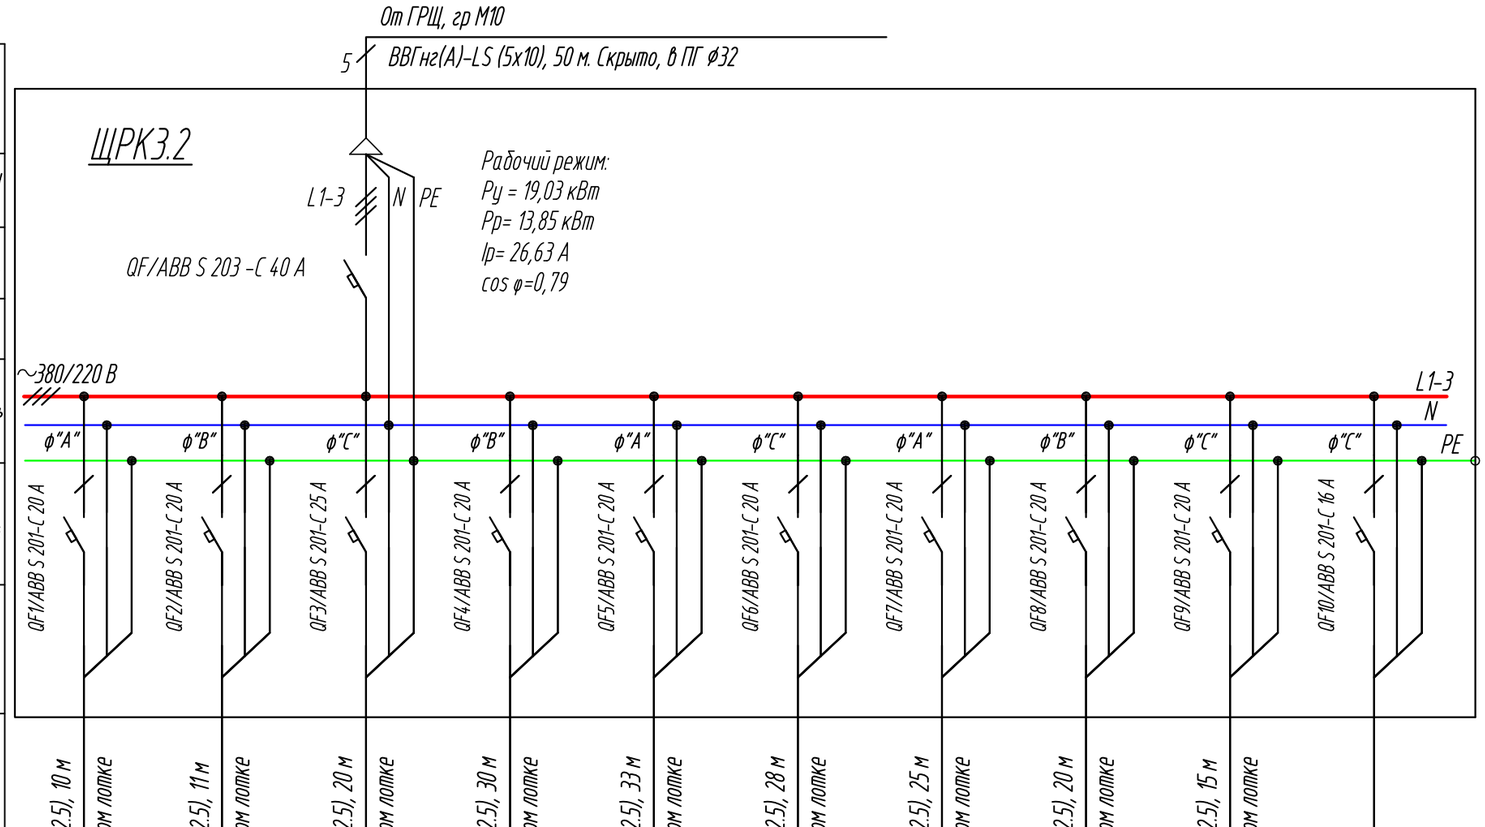

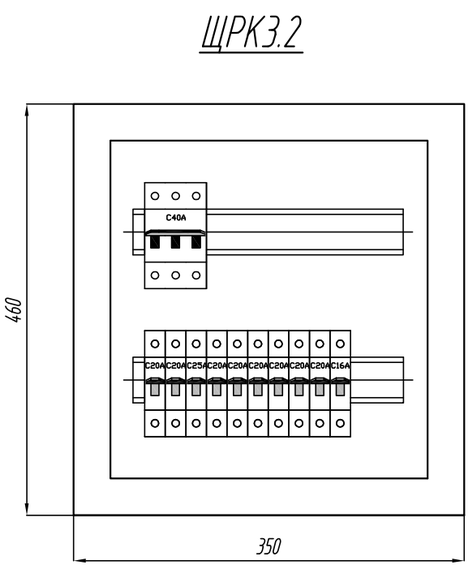

ABB S 203-C 40 A - 1 шт.
ABB S 201-C 25 A - 1 шт
ABB S 201-C 20 A - 8 шт
ABB S 201-C 16 A - 1 шт

Данные питающей линии, Кабель(провод), марка, сечение, длина										
Вводной распределительный пункт	Тип вводного автомата, Iн (А)									
	Прибор учета, тип, напряжение, рабочий ток									
	УЗО, тип, Iн, ток утечки									
	Электроустановка: Расчетный ток(А). Установленная мощность (кВт)									
Аппарат отходящей линии	Автоматический выключатель, Iн расцепителя или плавкой вставки, № группы	QF1/ABB S 201-C 20 A	QF2/ABB S 201-C 20 A	QF3/ABB S 201-C 25 A	QF4/ABB S 201-C 20 A	QF5/ABB S 201-C 20 A	QF6/ABB S 201-C 20 A	QF7/ABB S 201-C 20 A	QF8/ABB S 201-C 20 A	QF9/ABB S 201-C 20 A	QF10/ABB S 201-C 16 A
	УЗО, тип, Iн, ток утечки. Контактор, Реле										
Марка, сечение, провод(кабель)	Маркировка, длина участка сети, вид проводки	ВВГнг(А)-LS (3х2.5), 10 м. Скрыто, в проволочном лотке	ВВГнг(А)-LS (3х2.5), 11 м. Скрыто, в проволочном лотке	ВВГнг(А)-LS (3х2.5), 20 м. Скрыто, в проволочном лотке	ВВГнг(А)-LS (3х2.5), 30 м. Скрыто, в проволочном лотке	ВВГнг(А)-LS (3х2.5), 33 м. Скрыто, в проволочном лотке	ВВГнг(А)-LS (3х2.5), 28 м. Скрыто, в проволочном лотке	ВВГнг(А)-LS (3х2.5), 25 м. Скрыто, в проволочном лотке	ВВГнг(А)-LS (3х2.5), 20 м. Скрыто, в проволочном лотке	ВВГнг(А)-LS (3х2.5), 15 м. Скрыто, в проволочном лотке	
Электроприем-ник	Обозначение на плане										
	Номер группы	гр10-1	гр10-2	гр10-3	гр10-4	гр10-5	гр10-6	гр10-7	гр10-8	гр10-9	
	Рр, кВт	2,70	1,10	2,70	2,64	1,10	2.20	2.20	2.20	2.20	
	Ток, А	14,83	6,05	14,83	14,53	6,05	12.11	12.11	12.11	12.11	
	Номер помещения	329	327	324	319	316	320	321	322	323	
	Наименование потребителя	Навесной бокс ПК	Навесной бокс ПК	Навесной бокс ПК	Навесной бокс ПК	Навесной бокс ПК	Навесной бокс ПК	Навесной бокс ПК	Навесной бокс ПК	Навесной бокс ПК	Резерв

Примечание:
1) Допускается при наладке или в эксплуатации для равномерности закрузки фаз, перераспределять фазы между группами в соответствии с реальной загрузкой групп;
2) Допускается замена электротехнического оборудования на другое с аналогичными техническими характеристиками. (При согласовании с ГИП)

Изм.	Кол.уч	Лист	№док	Подпись	Дата

стадия	лист	листов
Р	38	65

Принципиальная схема эл. щитка ЩРК3.2.

INTELLECT
Консультации в области Электроэнергетики
www.consultelectro.ru

Согласовано:

Взам. инв. №

Подп. и дата

Инв. № подл.

А3