Примерные образцы опознавательных знаков для кабельных линий

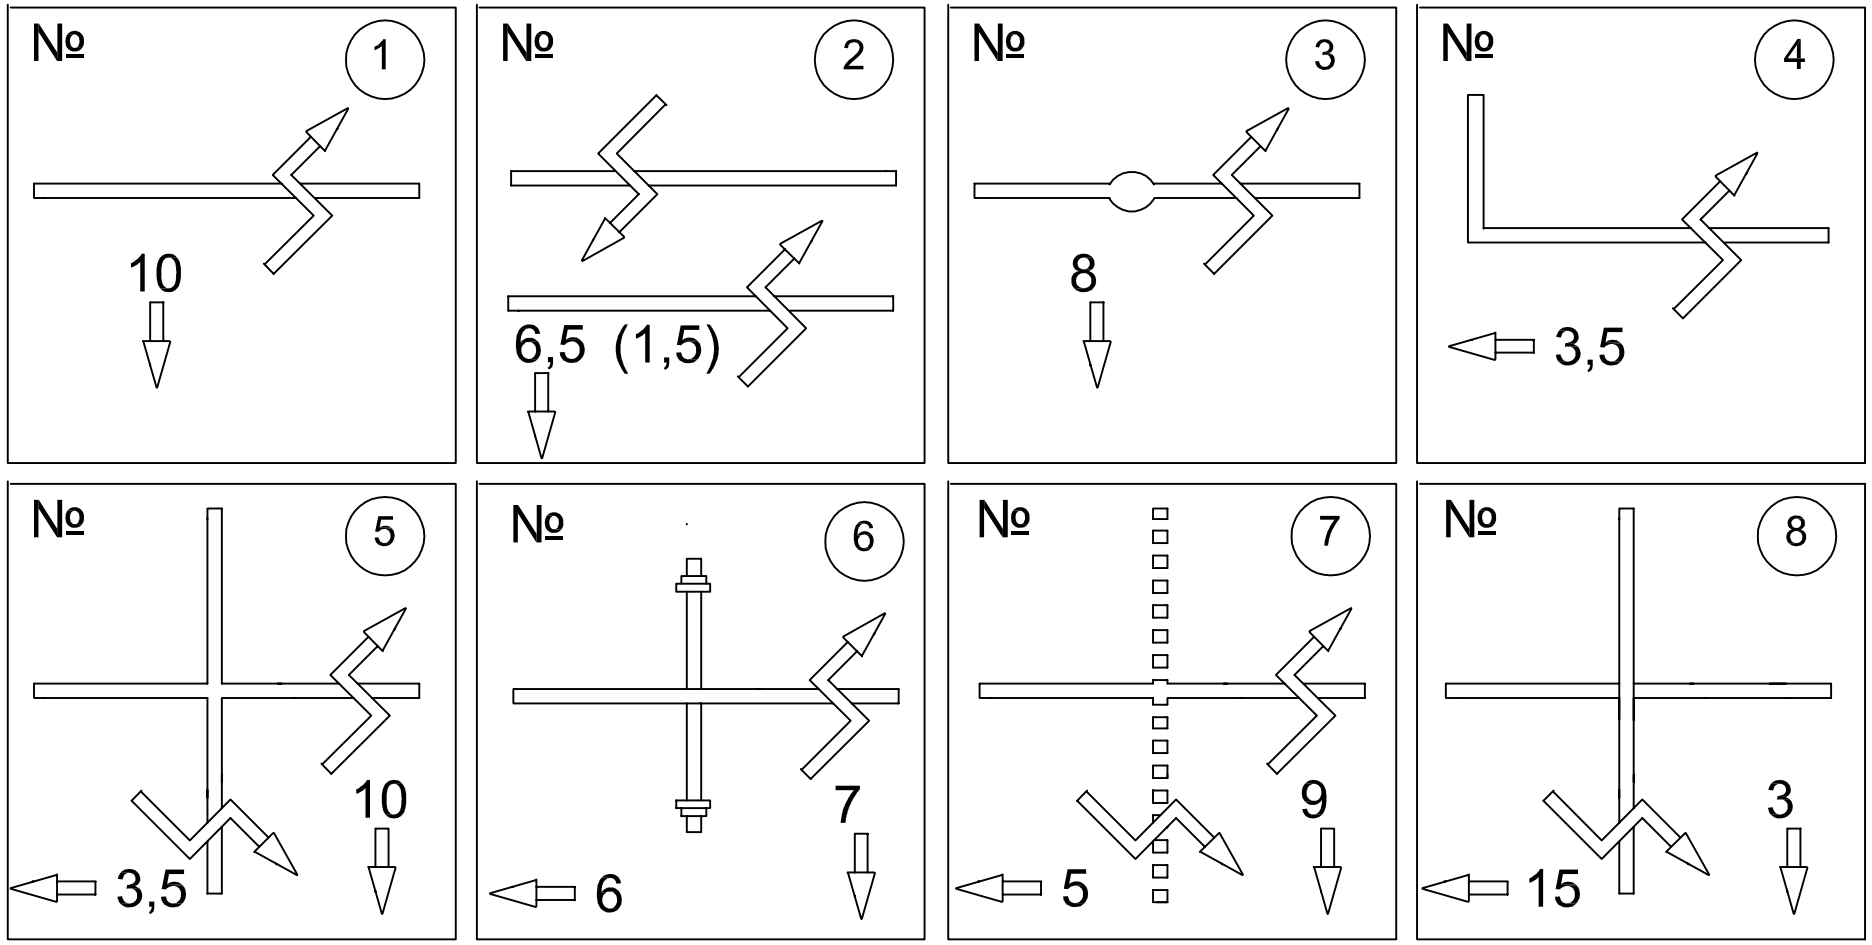

Конструкция опознавательных знаков кабельной траншеи

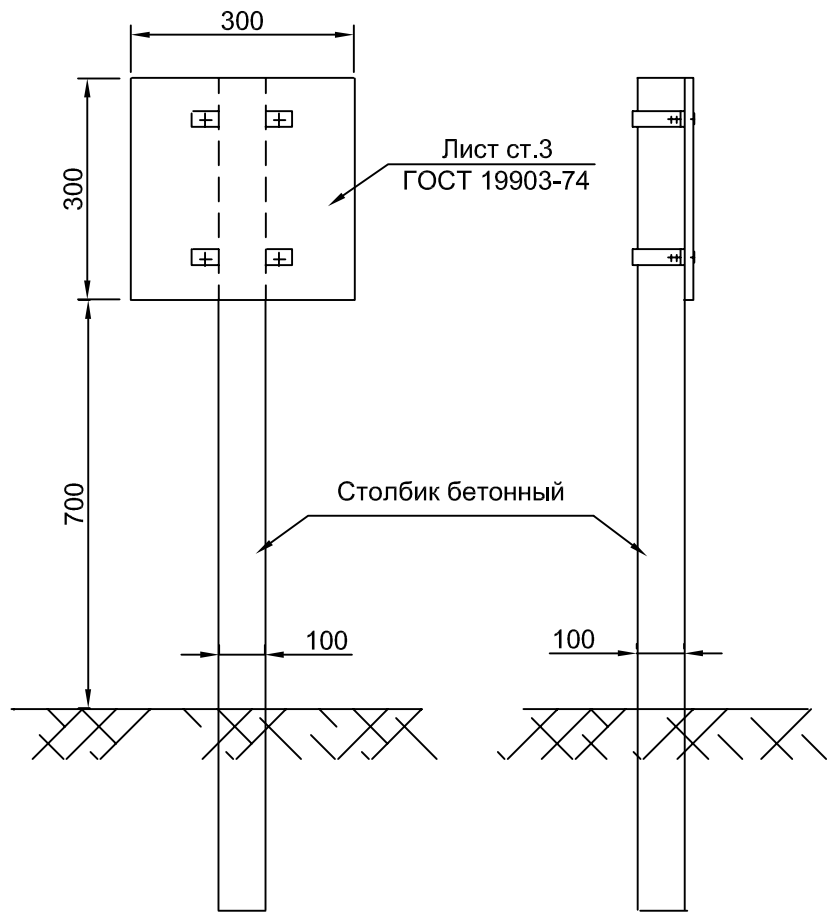

№ п/п	Наименование опознавательного знака
1	Траншея кабельная
2	Две параллельно идущие траншеи (расстояние между траншеями указано в скобках)
3	Муфта кабельная
4	Поворот кабельной траншеи
5	Пересечение двух кабельных траншей
6	Пересечение кабельной траншеи с трубопроводом
7	Пересечение кабельной траншеи с электрифицированной железной дорогой. Неэлектрифицированные железные дороги показываются без знака "N"
8	Пересечение кабельной траншеи с автогужевой дорогой

Указания по выполнению опознавательных знаков

Символ	Цвет	Наименование
№	Красный	Номер опознавательного знака (по проекту)
	Чёрный	Трасса кабельная
	Красный	Знаук напряжения
15	Чёрный	Расстояние от сооружения
	Чёрный	Направление к сооружению
	Светлый	Фон опознавательного знака

Изм.	Кол.	Лист	№док	Подпись	Дата	Знаки кабельной линии	Лист 1